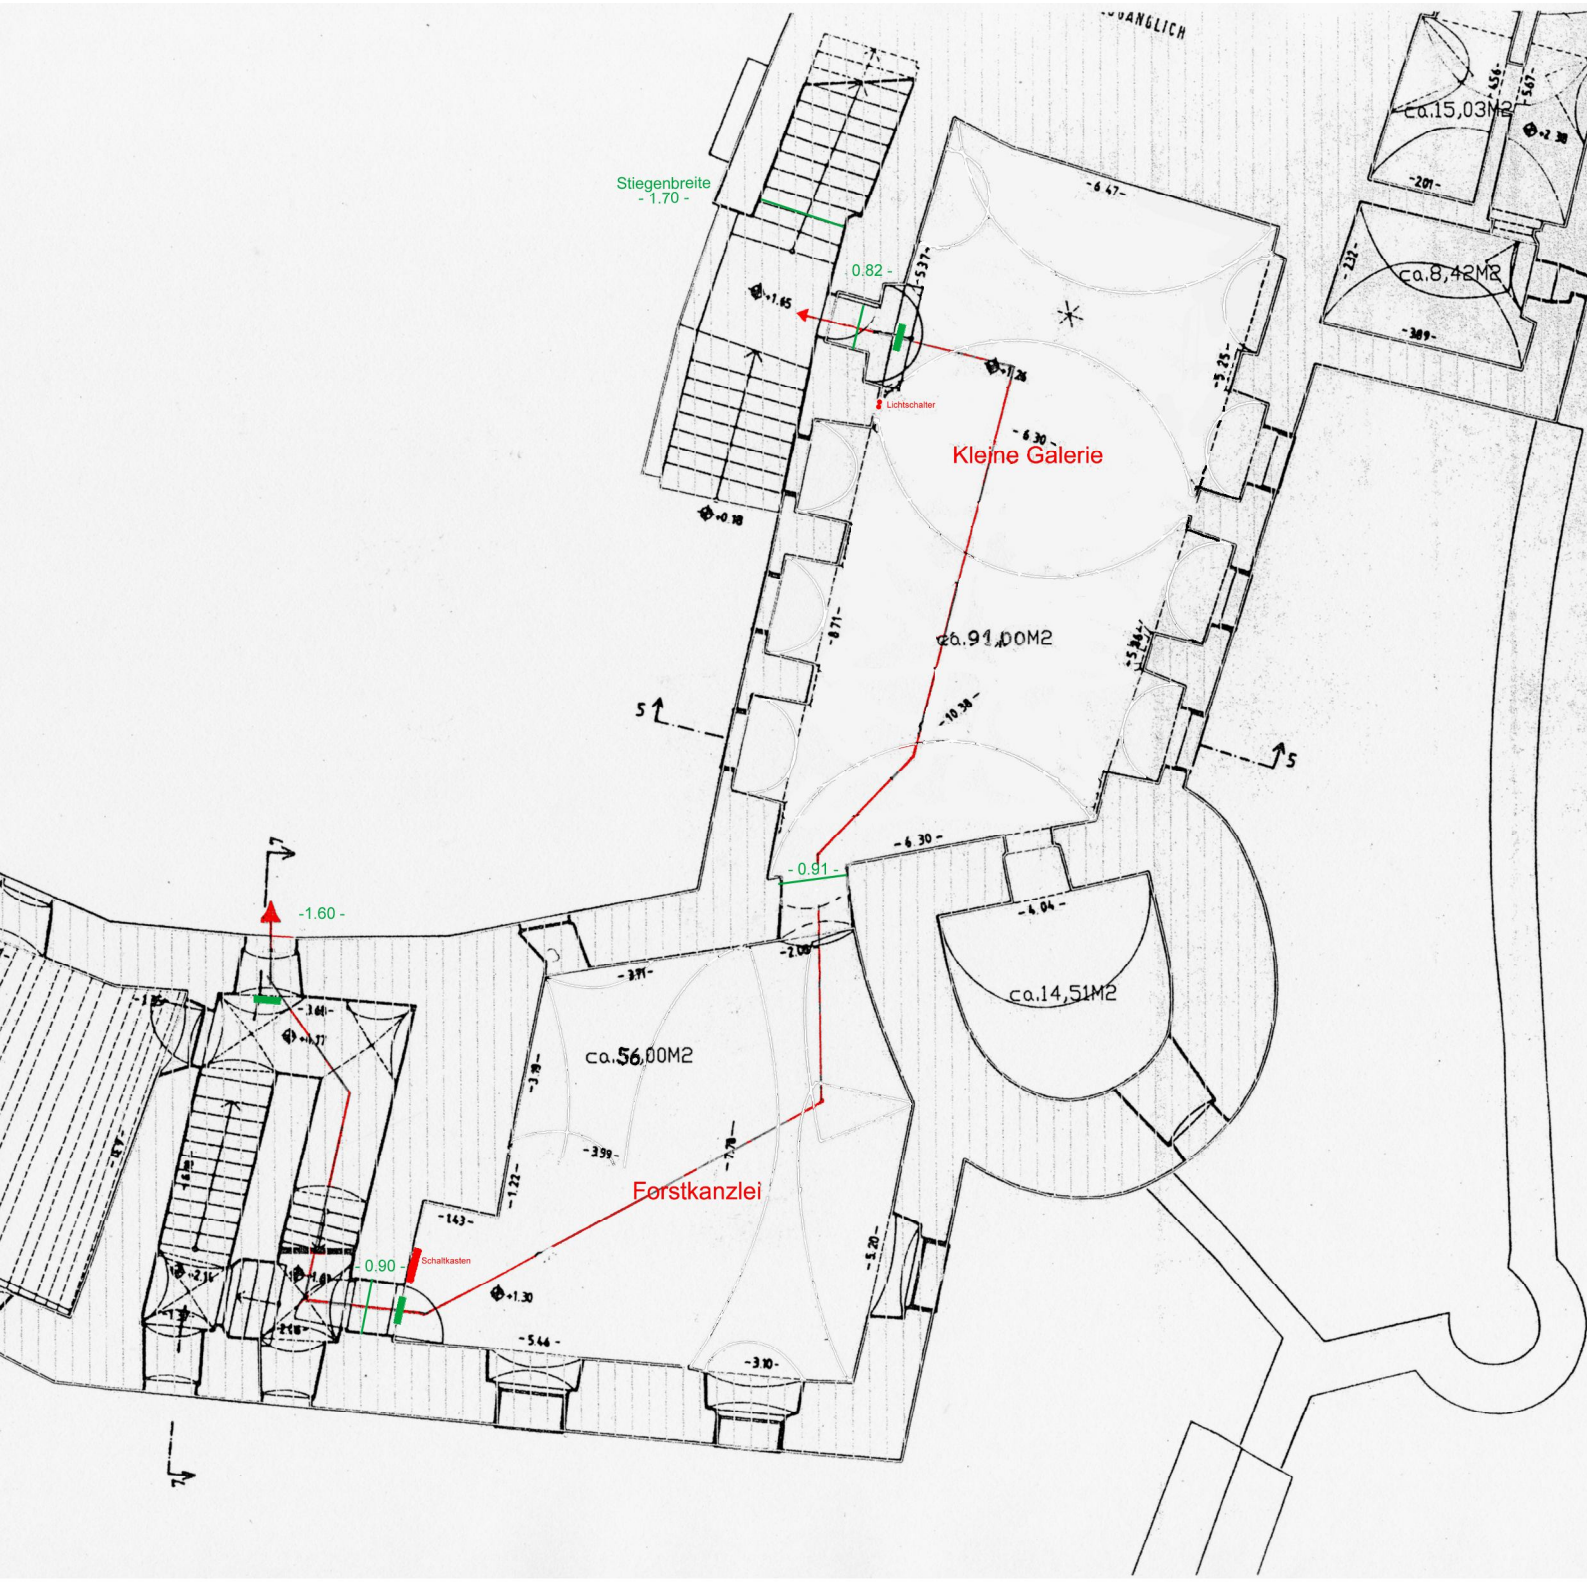
Stiegenbreite
- 1.70 -
0.82 -
Lichtschalter
Kleine Galerie
ca.91,00M2
ca.15,03M2
ca.8,42M2
ca.14,51M2
- 0.91 -
-1.60 -
ca.56,00M2
Forstkanzlei
0.90 -
Schaltkasten