
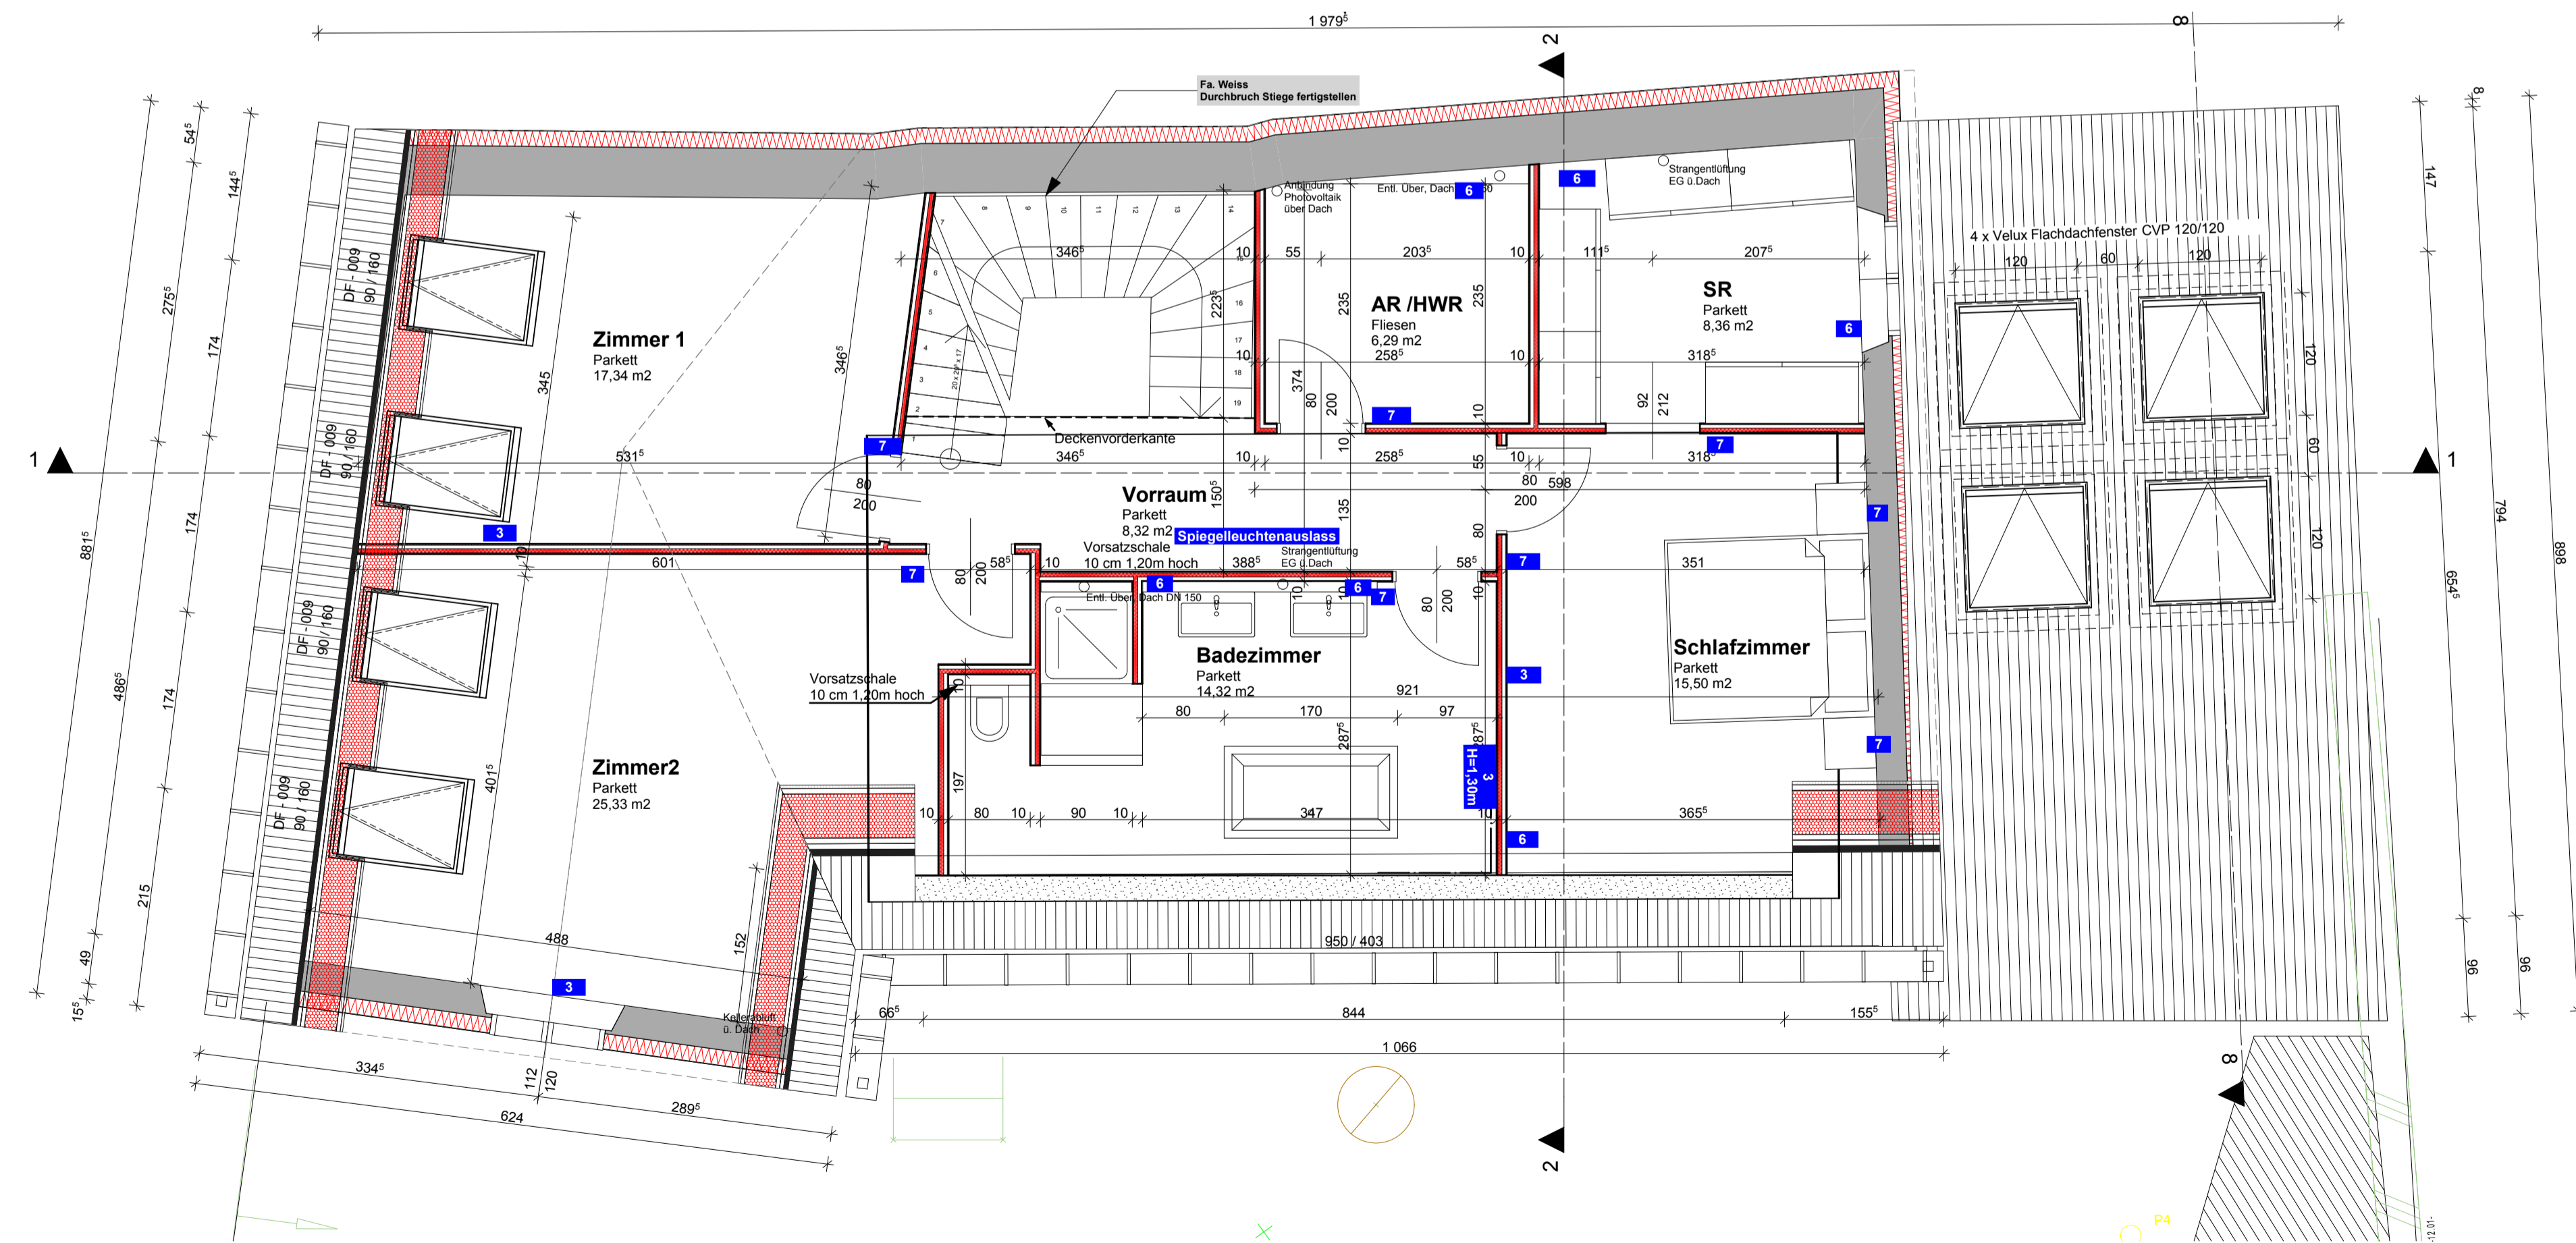


Ansicht Feuermauer

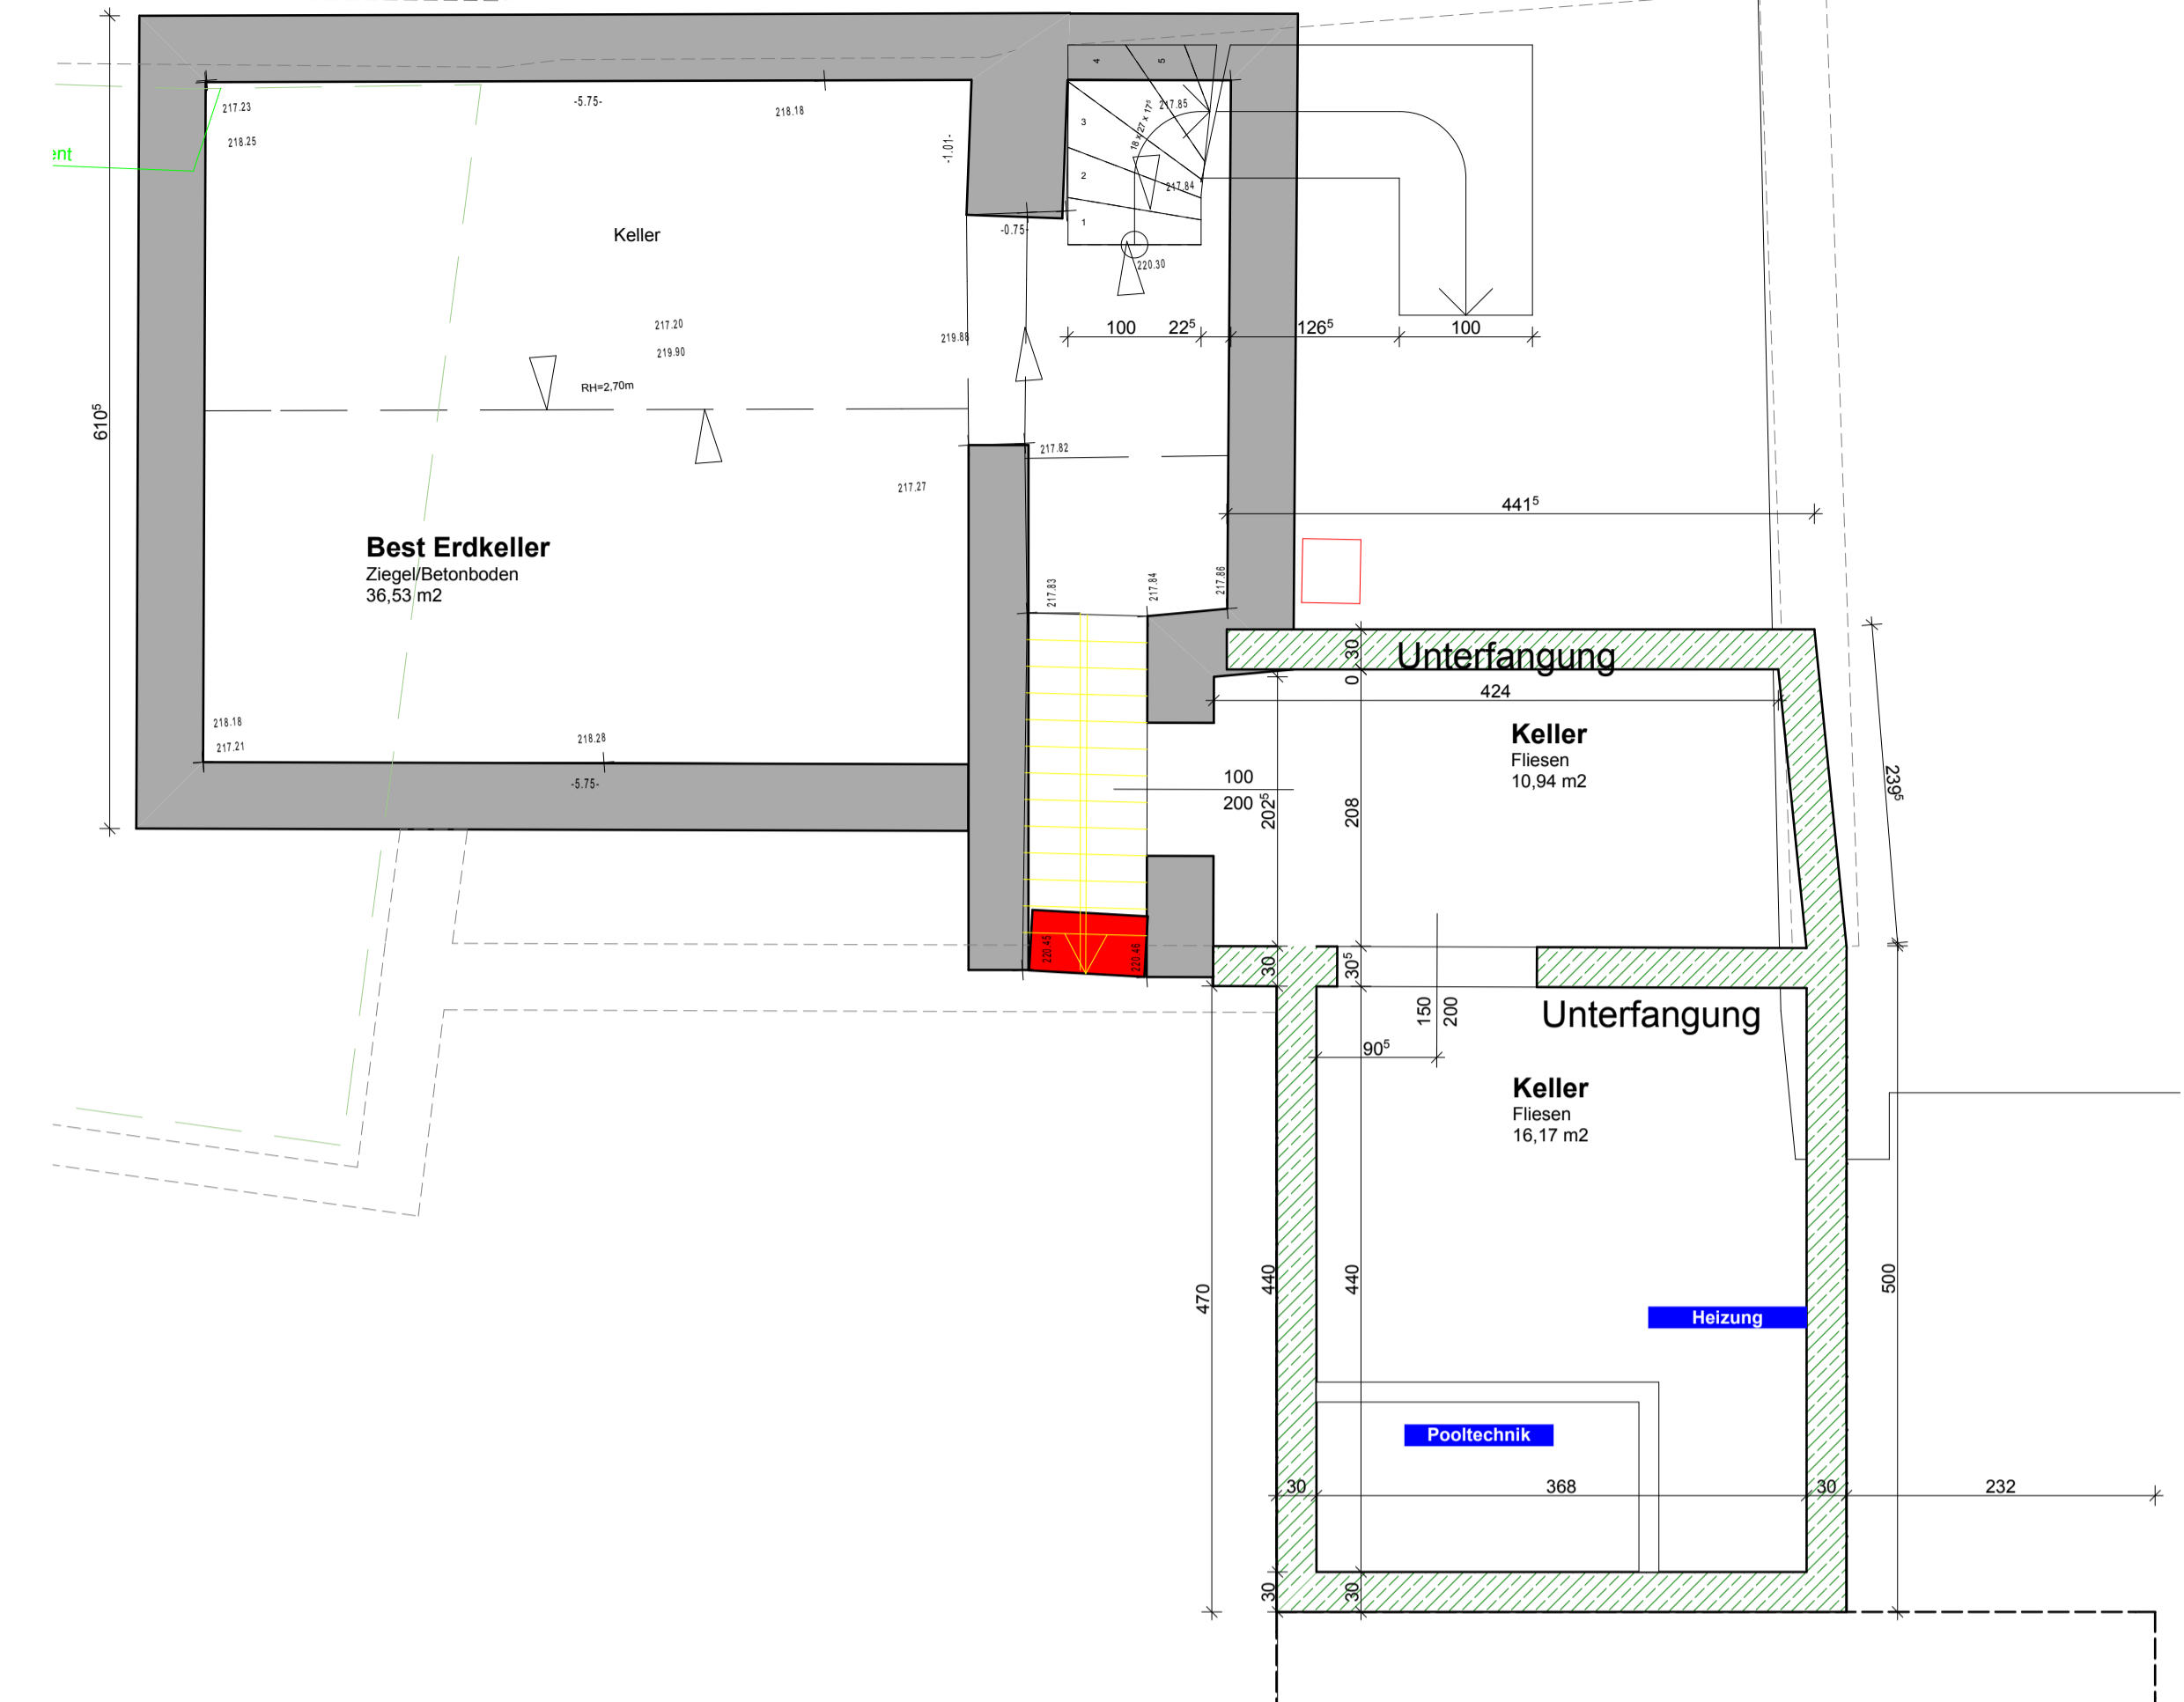

Dachgeschoss

06	PR	29.01.13	E-Planung geändert, Wand Abstellraum geändert
05	PR	09.10.12	Wand im WZ geändert, Lichtkuppeln und Auslässe Küche, E-Planung
02	PR	23.03.12	Feuermauer Ansicht für Rost
01	PR	04.04.12	Badezimmerreinigung
Index:	Gez:	Datum:	Änderung:

AUSFÜHRUNGSPLAN

Projekt: **PG3**
Umbau und Sanierung EFH Klemm
Prechtlgasse 3, 2511 Pfaffstätten

Projekt / Plan Nr.:
11-05 Klemm PG3-P003

Planinhalt:	DG + KG	Gst. Fläche:	
Plangröße:	1.19 x 0.81 = 0,964 m²	Verb. Fläche:	
Datum:	März 2012		
Entwurf / Gez.:	PR	Masstab:	1:50
Bearbeitet			

PLANUNGSWERK

Architektur und Baumanagement Pratter

2511 Pfaffstätten, Stiftgasse 14 1010 Wien, Graben 28/1/23
 office@pratter.at +43 664 46 9999 6 +43 1 913 413 516



Dieser Plan ist nach §2 und §3 UrtG geschützt. Jede unbefugte Bearbeitung, Vervielfältigung, Verbreitung, Sendung, sowie das Ausführen zum eigenen Gebrauch und die Nachahmung, sind nach den Bestimmungen des UrtG untersagt und werden geahndet.