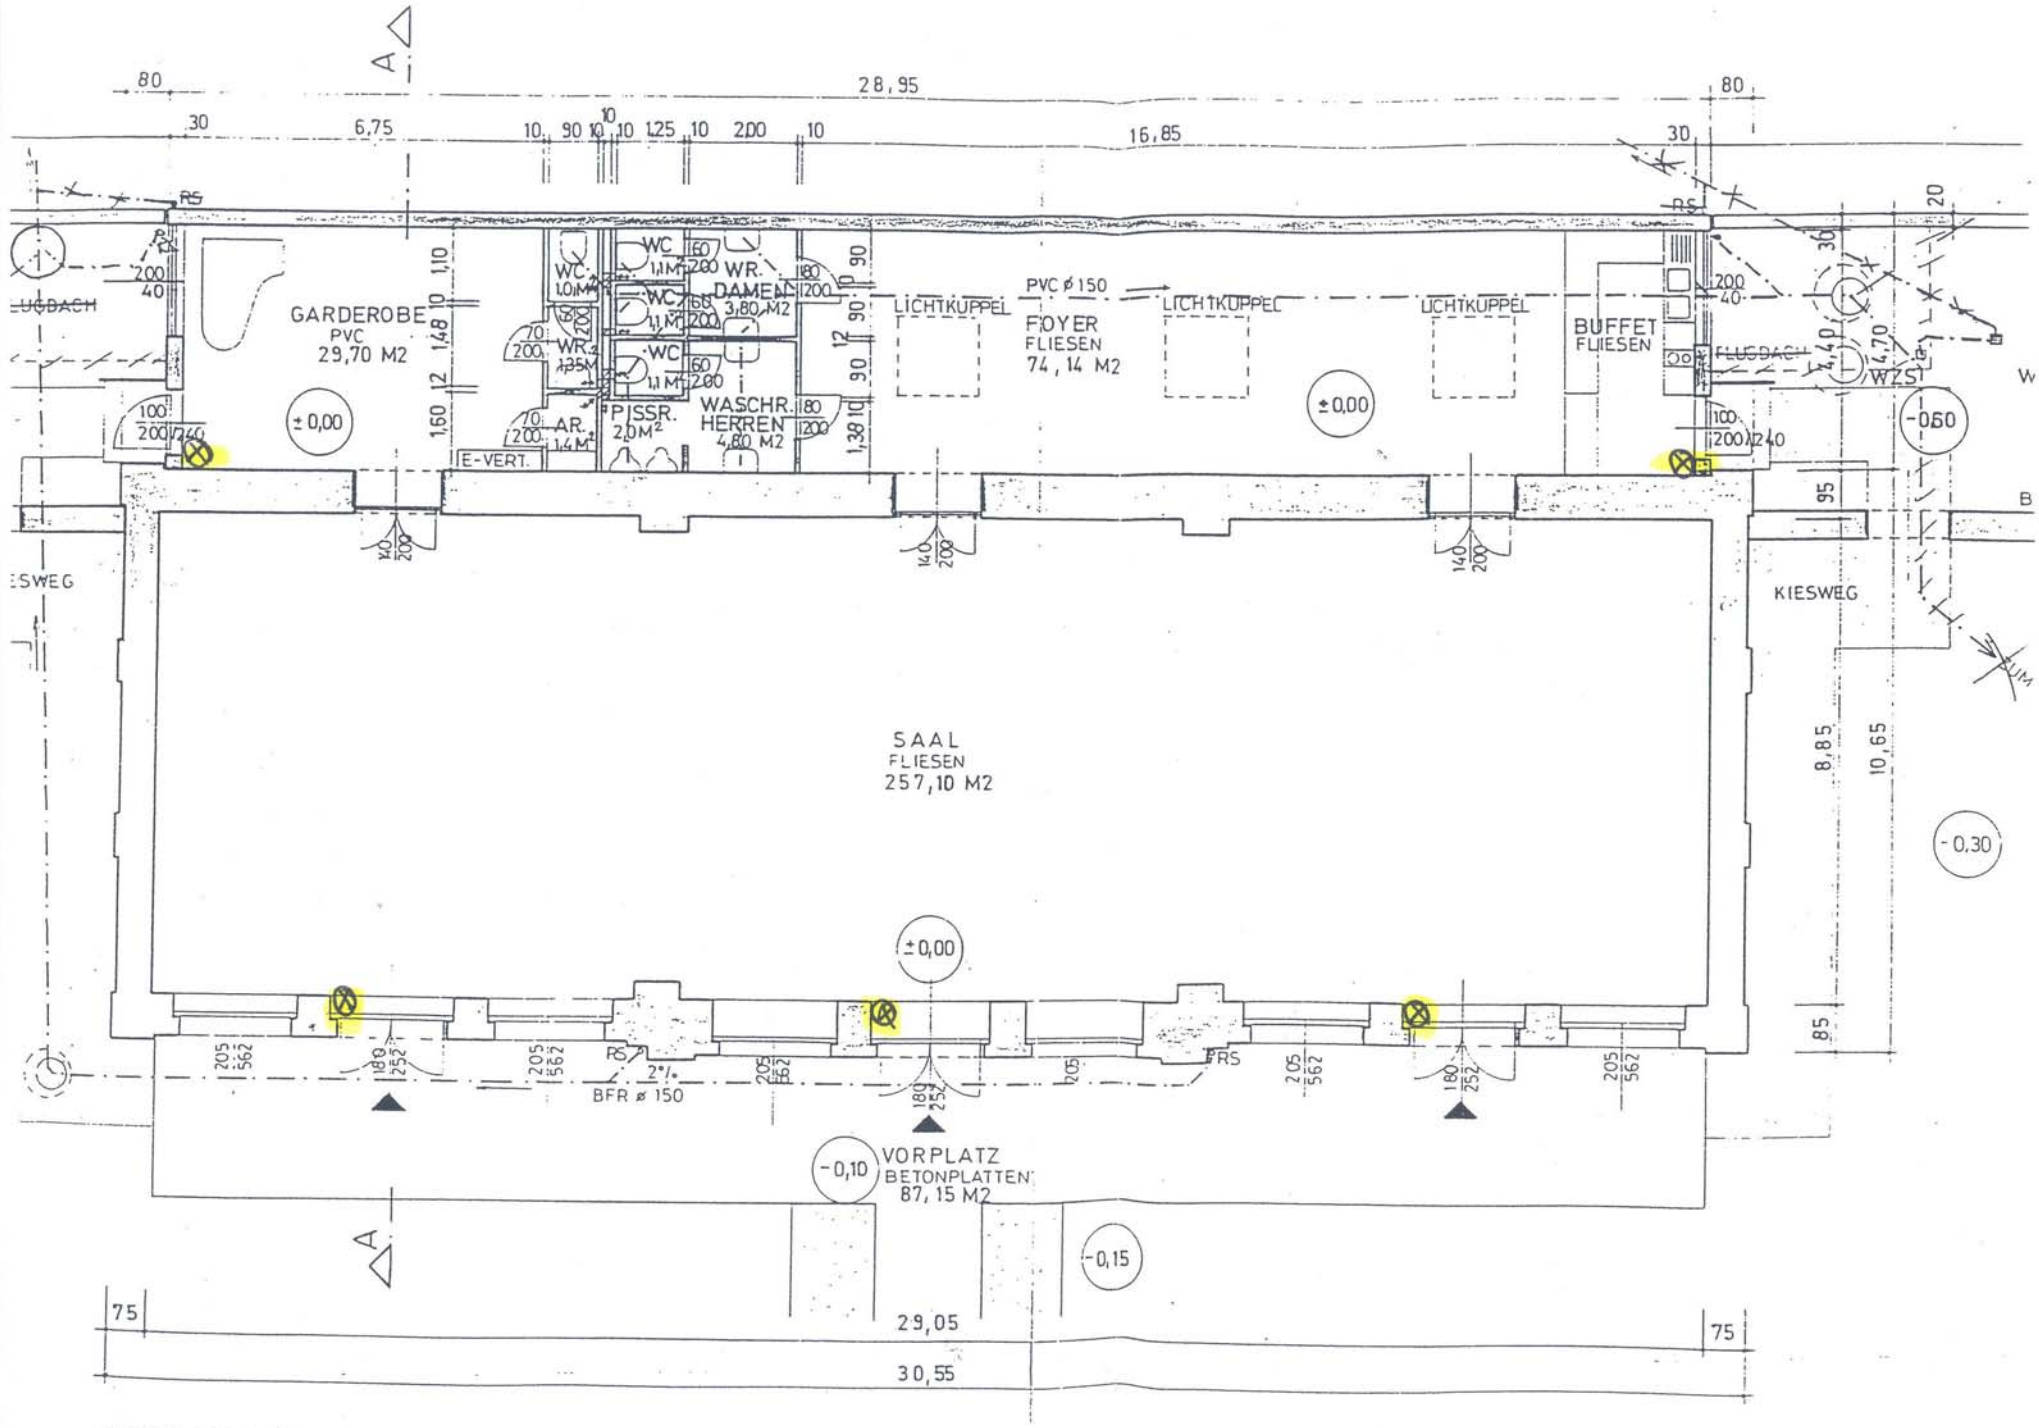
GARDEROBE
PVC
29,70 M2
WC
WR.
DAMEN
3,80 M2
PISSR.
2,0 M2
WASCHR.
HERREN
4,80 M2
E-VERT.
LICHTKUPPEL
FOYER
FLIESEN
74,14 M2
BUFFET
FLIESEN
SAAL
FLIESEN
257,10 M2
KIESWEG
VORPLATZ
BETONPLATTEN
87,15 M2
BFR ø 150
PVC ø 150
28,95
16,85
29,05
30,55
±0,00
-0,10
-0,15
-0,30