

Bad Stochau am Steinfeld.

G.W. Mayer.


-Architect u. Bauinterneur.



Situationsplan.

1:200.

158/1

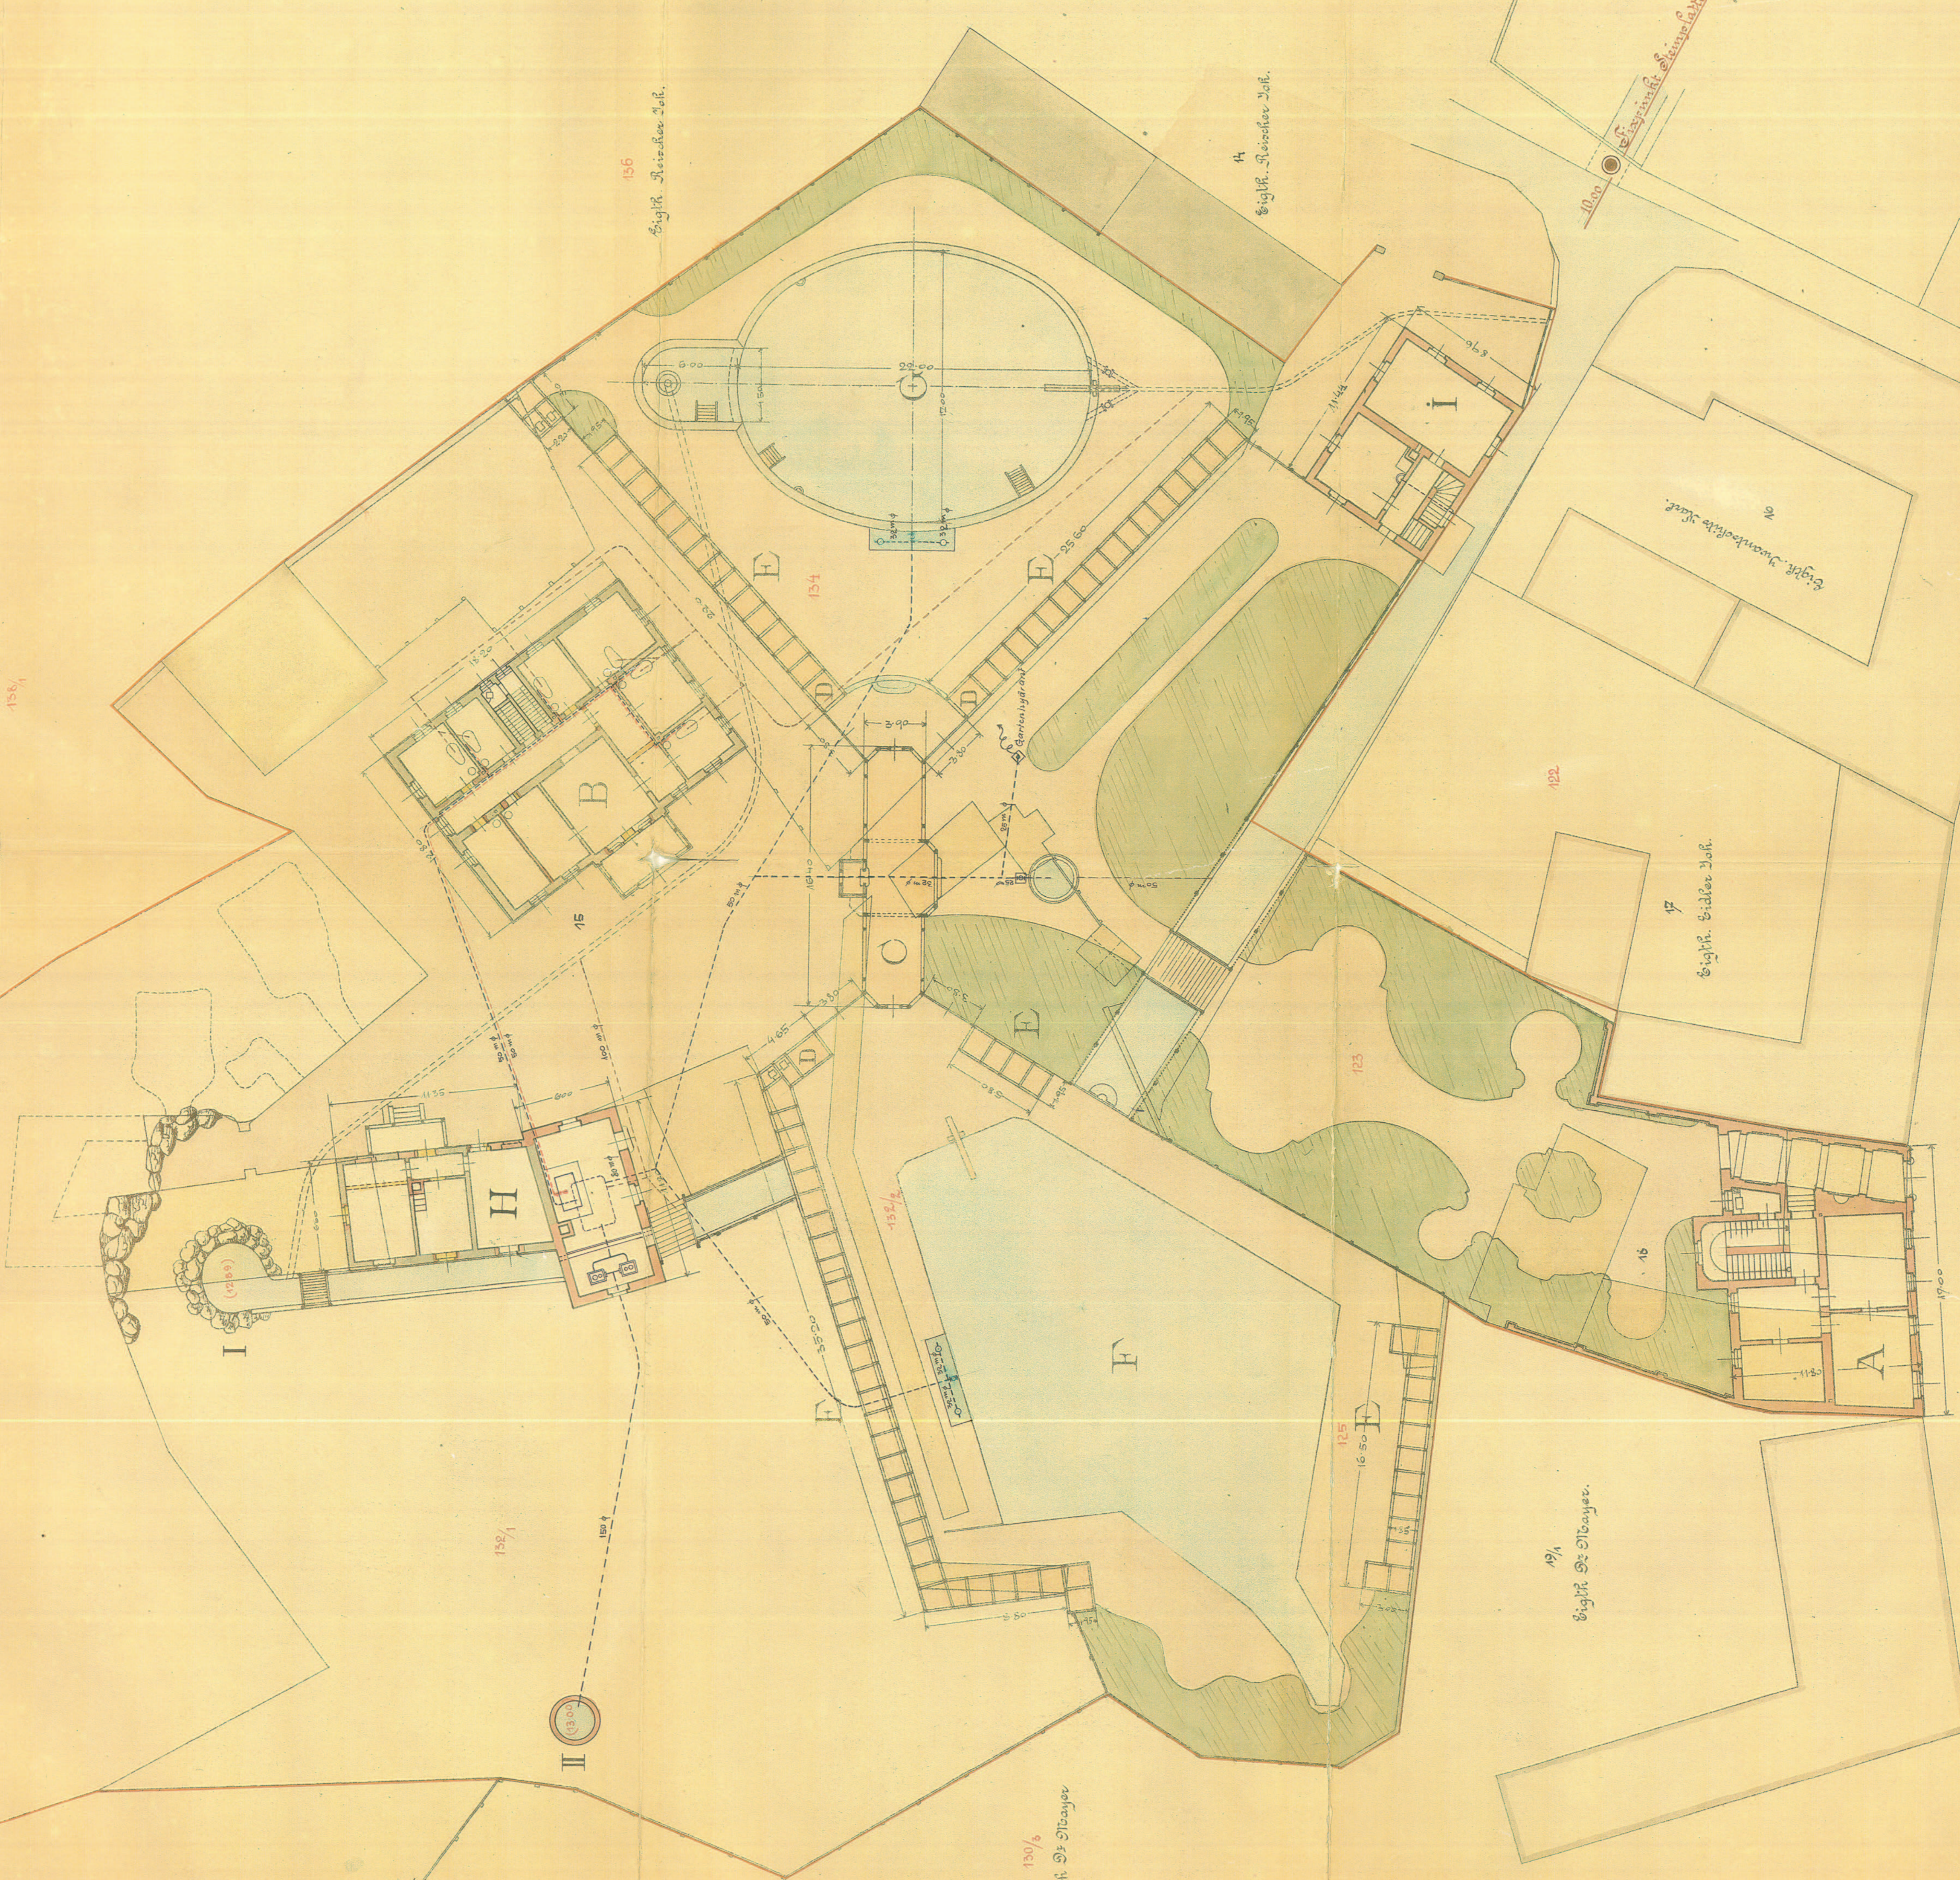

152/1

130/1

150/1

132/1

125

123

122

121

120

156

130/1

14

19/1








Eigtl. Reichens D.G.







